



ΕΦΗΜΕΡΙΣ ΤΗΣ ΚΥΒΕΡΝΗΣΕΩΣ

ΤΗΣ ΕΛΛΗΝΙΚΗΣ ΔΗΜΟΚΡΑΤΙΑΣ

ΤΕΥΧΟΣ ΤΕΤΑΡΤΟ **Αρ. Φύλλου 370**

21 Μαΐου 2001

ΑΠΟΦΑΣΕΙΣ

Αριθ. 1031827/2732/Β0010

Καθορισμός των ορίων αιγιαλού και δημιουργία ζώνης παραλίας στην θέση «ΤΗΓΑΝΙ» Δήμου Κρανιδίου (πρώην Κοινότητα Πορτοχελίου) Νομού Αργολίδας.

Ο ΥΠΟΥΡΓΟΣ ΟΙΚΟΝΟΜΙΚΩΝ

'Εχοντας υπόψη:

1. Τις διατάξεις του Ν.3200/55 «περί διοικητικής αποκεντρώσεως» όπως αυτές τροποποιήθηκαν και ισχύουν σήμερα με τα Ν.Δ.532/79, Β.Δ.704/70, Β.Δ.705/70, Β.Δ.192/72, Π.Δ.71/84, Π.Δ.347/88, Ν.2026/92 και Π.Δ.97/93.

2. Τις διατάξεις του Α.Ν.2344/40 «περί αιγιαλού και παραλίας» όπως έχουν τροποποιηθεί και συμπληρωθεί μεταγενέστερα.

3. Τις διατάξεις του Β.Δ.439/70 «περί συμπληρώσεως των διατάξεων περί αιγιαλού».

4. Τις διατάξεις του άρθρου 20 Ν.719/77 «περί του τρόπου σύνταξης τοπογραφικών - υψομετρικών διαγραμμάτων από ιδιώτες μηχανικούς κλπ.».

5. Τις διατάξεις του άρθρου 100 του Π.Δ.284/88 «περί συγκροτήσεως μεταξύ άλλων και της Επιτροπής καθορισμού ορίων αιγιαλού και παραλίας και θέσεων αμμοληψίας.

6. Την υπ'αριθμ.1078204/927/0006Α/6.8.1992 κοινή Υπουργική Απόφαση των Υπουργών Προεδρίας και Οικονομικών, με την οποία διατηρείται σε ισχύ η Επιτροπή καθορισμού ορίων αιγιαλού και θέσεων αμμοληψίας.

7. Τις διατάξεις του άρθρου 19 παράγραφος 5 Δ.Ν. 2344/95, του άρθρου 52 παράγραφος 6 Ν.2218/94, του άρθρου 4 παρ.7 του Ν.2240/94, δυνάμει των οποίων αρμοδιότητες του Υπουργείου Οικονομικών που είχαν μεταβιβασθεί στους Νομάρχες, ανήκουν στον Περ/κό Δ/ντή, σε συνδυασμό με αυτές του άρθρου 14 παρ. 2 του Ν.2399/96 με τις οποίες προβλέπεται η κατάργηση των θέσεων των Περιφερειακών Δ/ντών, οι αρμοδιότητες πλέον του οποίου περιήλθαν στο Γενικό Γραμματέα της Περιφέρειας και ασκούνται από τον Αναπληρωτή Περιφερειακό Διευθυντή.

8. Τις διατάξεις του τέταρτου εδαφίου της παραγράφου 2 του άρθρου 1 και της παρ.6 του ιδίου άρθρου του Ν. 2503/97 «Διοίκηση, οργάνωση, στελέχωση της Περιφέρειας, ρύθμιση θεμάτων για την Τοπική Αυτοδιοίκηση και άλλες διατάξεις» (ΦΕΚ 107/Α), σύμφωνα με τις οποίες οι Περιφερειακές Υπηρεσίες του Υπουργείου Οικονομικών, που συγκροτούσαν την Περιφερειακή Διοίκηση του Νομού ή Νομαρχίας, δεν υπήχθησαν στην ενιαία οργανική μονάδα της Περιφέρειας, ούτε καταργήθηκαν, αλλά αποτελούν από 1.9.1997, Υπηρεσίες του Υπουργείου Οικονομικών.

9. Την υπ' αριθμ.1039386/441/Α0006/21.42000 (ΦΕΚ 571 τ.Β'/21.4.2000) κοινή απόφαση του Πρωθυπουργού και Υπουργού Οικονομικών «Περί ανάθεσης αρμοδιοτήτων του Υπουργού Οικονομικών στους Υφυπουργούς».

10. Τη με αριθμ.πρωτ.1043053/483/Α0006/9.5.2000 απόφαση του Υφυπουργού Οικονομικών περί μεταβίβασης αρμοδιοτήτων στους Γεν. Δ/ντές κ.λ.π.

11. Την από 30.8.2000 έκθεση της κατά το άρθρο 100 του Π.Δ.284/88 «περί καθορισμού των ορίων του αιγιαλού και παραλίας και θέσεων αμμοληψίας», που καθόρισε τα όρια του αιγιαλού και της παραλίας στην θέση «ΤΗΓΑΝΙ» Δήμου Κρανιδίου (πρώην Κοινότητα Πορτοχελίου), Νομού Αργολίδας και το από Ιούλιο 1998 τοπογραφικό διάγραμμα, σε κλίμακα 1:500, σε (2) πινακίδες το οποίο έχει συντάξει ο Τοπογράφος Μηχανικός Αντωνόπουλος Αντώνης και έχει θεωρήσει ο προϊστάμενος ΤΥΔΚ Νομού Αργολίδας κ. Μπασιάκος Δημήτριος, στις 15-10-98.

12. Τη σύμφωνη γνώμη του Γενικού Επιτελείου Ναυτικού, που διατυπώθηκε στο υπ' αριθμ. Φ.544.5/854/00/ ΑΡ.ΣΧ.1518/11.12.2000 έγγραφο του, αποφασίζουμε:

Επικυρώνουμε την από 30.8.2000 έκθεση της Επιτροπής του άρθρου 100 του Π.Δ.284/88 «περί καθορισμού των ορίων του αιγιαλού και παραλίας και θέσων αμμοληψίας», που καθόρισε τα όρια του αιγιαλού, και της παραλίας στην θέση «ΤΗΓΑΝΙ» Δήμου Κρανιδίου (πρώην Κοινότητα Πορτοχελίου), Νομού Αργολίδας και το από Ιούλιο 1998, Τοπογραφικό διάγραμμα με κλίμακα 1:500, σε δύο πινακίδες, το οποίο έχει συντάξει ο Τοπογράφος Μηχανικός Αντωνόπουλος Αντώνης και έχει θεωρήσει ο προϊστάμενος ΤΥΔΚ Ν. Αργολίδας Μπασιάκος Δημήτριος, στις 15.10.98, επί του οποίου η προαναφερόμενη Επιτροπή καθόρισε, με κόκκινη συνεχή πολυγωνική γραμμή και με στοιχεία 1,2,3,..........21,22,23 την οριογραμμή αιγιαλού, οι κορυφές της οποίας εξασφαλίζονται με ορθογώνιες συντεταγμένες, εξαρτημένου συστήματος της Γ.Υ.Σ., με κίτρινη συνεχή πολυγωνική γραμμή και με στοιχεία 1', 2΄,3΄,..........21΄,22΄, 23΄, την οριογραμμή παραλίας

(σε απόσταση-10 μ.-από την οριογραμμή του αιγιαλού), προκειμένου να εξασφαλισθεί η επικοινωνία ξηράς-θάλασσας και αντίθετα, ακόμη δε για την εξυπηρέτηση εξωραϊστικών και λοιπών κοινωφελών σκοπών (σχετικά τ' άρθρα 7, παρ.1 & 5 παρ.1,2, Α.Ν.2344/40.

Μέσα στην ζώνη παραλίας υπάρχουν μάντρες, περιφράξεις με συρματόπλεγμα και σκάλες όπως απεικονίζονται στο Τοπογραφικό διάγραμμα.

Η παρούσα απόφαση μαζί με την έκθεση της Επιτροπής και το τοπογραφικό διάγραμμα να δημοσιευθούν στην Εφημερίδα της Κυβερνήσεως.

Αθήνα, 9 Απριλίου 2001

Με εντολή Υπουργού
Ο Γεν. Δ/ντής Δημ. Περιουσίας και Εθν. Κληροδοτημάτων
ΣΠΥΡΟΣ Ι. ΣΤΑΘΗΣ

ΕΚΘΕΣΗ

Ναύπλιο, σήμερα 30.8.2000, ημέρα Τετάρτη, συνέρχεται η Επιτροπή άρθρου 100 Π.Δ.284/88, περί καθορισμού ορίων αιγιαλού και παραλίας και θέσεων αμμοληψίας, στο Κατάστημα της Κτηματικής Υπηρεσίας, αποτελούμενη από τους:

1) Σαρρή Μαρία, Προϊσταμένη της Κτηματικής Υπηρεσίας Ν. Αργολίδας

2) Παντελή Αναστάσιο, Τοπογράφο Μηχ/κό, υπάλληλο της ίδιας Υπηρεσίας

3) Θεοφίλου Ανδρέα, Λιμενάρχη Υ/Χ Πορτοχελίου,

προκειμένου να επανεξετάσει τον καθορισμό των οριογραμμών αιγιαλού - παραλίας,στη θέση «ΤΗΓΑΝΙ» Δήμου Κρανίδι ου (πρώην Κοινότητα Πορτοχελίου).

Η Επιτροπή αφού έλαβε υπόψη της:

1)Την από 15.10.1998 έκθεση της ίδιας.

2) Το από Ιούλιο 1998 Τοπογραφικό διάγραμμα, που συντάχθηκε από τον Αντωνόπουλο Αντώνη, Τοπογράφο Μηχ/κό, σε κλίμακα 1:500, σε - 2- πινακίδες και θεωρήθηκε στις 15.10.1998 από τον Προϊστάμενο της Τ.Υ.Δ.Κ.Ν. Αργολίδας, όπως ορίζεται σχετικά (Ν. 719/77, άρθρο 20).

3) Το αριθμ.Φ.544.5/292/99 αρ. σχεδ:509/7.4.99 έγγραφο Γ.Ε.Ν. (Δ/νση Α2).

4) Τις διατάξεις του Α.Ν.2344/40 «περί αιγιαλού και παραλίας», όπως αυτός τροποποιήθηκε και τη σχετική Νομολογία.

5) Τα σχετικά έγγραφα της Ε.Μ.Υ., που διαθέτει το Υ/Χ Πορτοχελίου, σύμφωνα με τα οποία στην περιοχή κύριοι ισχυροί άνεμοι είναι οι βόρειο - βορειοανατολικοί.

6) Το γεγονός ότι η περιοχή της χάραξης είναι προασπισμένη από νοτίους ανέμους, λόγω της θέσης αυτής και λόγω του κυρίου όγκου των Σπετσών που βρίσκεται ακριβώς απέναντι και ανακόπτει τη φορά και την ένταση των νοτίων ανέμων.

7) Τη μεγάλη υψομετρική διαφορά μεταξύ θαλάσσης και προτεινόμενης από την Επιτροπή χάραξης, με δεδομένο, όπως επισημαίνεται από το (3) μέλος της Επιτροπής Λιμενάρχη Πορτοχελίου, ότι στατιστικά το ύψος κύματος, στη συγκεκριμένη περιοχή δεν ανέρχεται σε ύψος άνω των - 2 - μέτρων και αφού μετέβη εκ νέου επί τόπου και σχημάτισε γνώμη:

α) για το πλάτος της βρεχόμενης ζώνης της ξηράς, η οποία είναι βραχώδης και β) για τα συναφή στοιχεία, αποφασίζει:


Καθορίζει επί του διαγράμματος αυτού, (με κόκκινη συνεχή πολυγωνική γραμμή και με στοιχεία 1,2,3,...,21,22,23,- την οριογραμμή αιγιαλού, οι κορυφές της οποίας εξασφαλίζονται με ορθογώνιες συντεταγμένες, εξαρτημένου συστήματος της Γ.Υ.Σ.

Καθορίζει επίσης, με κίτρινη συνεχή πολυγωνική γραμμή και με στοιχεία 1΄, 2΄, 3΄, ..., 21, 22, 23 -την οριογραμμή παραλίας (σε απόσταση - 10 - μ. από την οριογραμμή του αιγιαλού) προκειμένου να εξασφαλισθεί η επικοινωνία ξηράς - θάλασσας και αντίθετα, ακόμη δε για την εξυπηρέτηση εξωραϊστικών και λοιπών κοινωφελών σκοπών (σχετικά τα άρθρα 7 παραγρ. 1 και 5 παραγρ. 1, 2 Α.Ν. 2344/40).

Μέσα στη ζώνη της παραλίας, υπάρχουν μάντρες,περιφράξεις με συρματόπλεγμα και σκάλες, όπως απεικονίζονται στο τοπογραφικό διάγραμμα.

Η Επιτροπή

Η Πρόεδρος	Τα μέλη
ΜΑΡΙΑ ΣΑΡΡΗ	ΑΝΑΣΤΑΣΙΟΣ ΠΑΝΤΕΛΗΣ
	ΑΝΔΡΕΑΣ ΘΕΟΦΙΛΟΥ

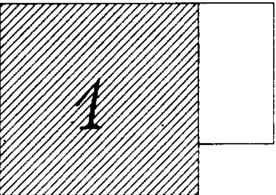

ΣΥΝΤΕΤΑΓΜΕΝΕΣ ΟΡΙΩΝ

ΣΗΜΕΙΟ	X	Y	ΣΗΜΕΙΟ	X	Y	ΣΗΜΕΙΟ	X	Y
1	18413.337	3876.437	2	18413.202	3903.780	3	18405.201	3931.534
4	18358.042	3951.318	5	18342.505	3965.662	6	18320.931	3978.318
7	18326.500	4009.600	8	18336.532	4019.913	9	18350.039	4046.[illegible]
10	18401.338	4046.749	11	18418.683	4052.539	12	18424.125	4068.281
13	18436.565	4068.519	14	18448.931	4046.575	15	18485.383	4026.196
16	18517.732	4023.890	17	18517.235	4089.463	18	18553.850	4111.500
19	18607.213	4096.372	20	18639.259	4069.645	21	18648.929	4101.533
22	18690.853	4105.276	23	18704.989	4083.261	1'	18403.337	3876.387
2'	18403.209	3902.344	3'	18396.919	3924.165	4'	18352.552	3942.777
5'	18336.514	3957.582	6'	18309.865	3973.216	7'	18317.193	4014.374
8'	18328.293	4025.784	9'	18343.878	4056.714	10'	18399.710	4056.748
11'	18410.842	4060.464	12'	18416.955	4078.146	13'	18442.344	4078.631
14'	18456.263	4053.933	15'	18488.317	4036.012	16'	18507.651	4034.634
17'	18507.192	4095.090	18'	18552.407	4122.303	19'	18611.986	4105.413
20'	18634.070	4086.994	21'	18641.318	4110.894	22'	18695.996	4115.774
23'	18713.403	4088.664						

ΥΠΟΜΝΗΜΑ ΕΠΙΤΡΟΠΗΣ

1. Το παρόν τοπογραφικό διάγραμμα συνοδεύει την από 30/8/2000 έκθεση της επιτροπής καθορισμού των ορίων του αιγιαλού σύμφωνα με το άρθρο 100 του Π.Δ. 284/88

2. ——— (κόκκινη) 1,2,3,......21,22,23, οριογραμμή αιγιαλού
   ——— (κίτρινη) 1',2',3',...21',22',23', οριογραμμή παραλίας

3. Οι κορυφές των οριογραμμών εξασφαλίζονται όπως φαίνεται στο διάγραμμα, με ορθογώνιες συντεταγμένες Γ.Υ.Σ.

4. Μέσα στη ζώνη της παραλίας υπάρχουν μάντρες, περιφράξεις με συρματόπλεγμα και σκάλες, όπως απεικονίζονται στο διάγραμμα.

Η ΕΠΙΤΡΟΠΗ

Η ΠΡΟΕΔΡΟΣ

ΜΑΡΙΑ ΣΑΡΡΗ
ΠΕ ΕΦΟΡΙΑΚΟΣ
ΜΕ ΒΑΘΜΟ Α

ΤΑ ΜΕΛΗ

1)


2) ΑΝΔΡΕΑΣ Ι. ΘΕΟΦΙΛΟΥ
ΥΠΟΠΛΟΙΑΡΧΟΣ Λ.Σ.


Κέντρο Φ.Χ. 1:100.000
ΕΡΜΙΟΝΗ-ΥΔΡΑ
φ = 37 15
λ =-0 45

Υψομετρική Αφετηρία : Μέση Στάθμη Θάλασσας

ΑΠΟΣΠΑΣΜΑ ΧΑΡΤΗ 1:50000

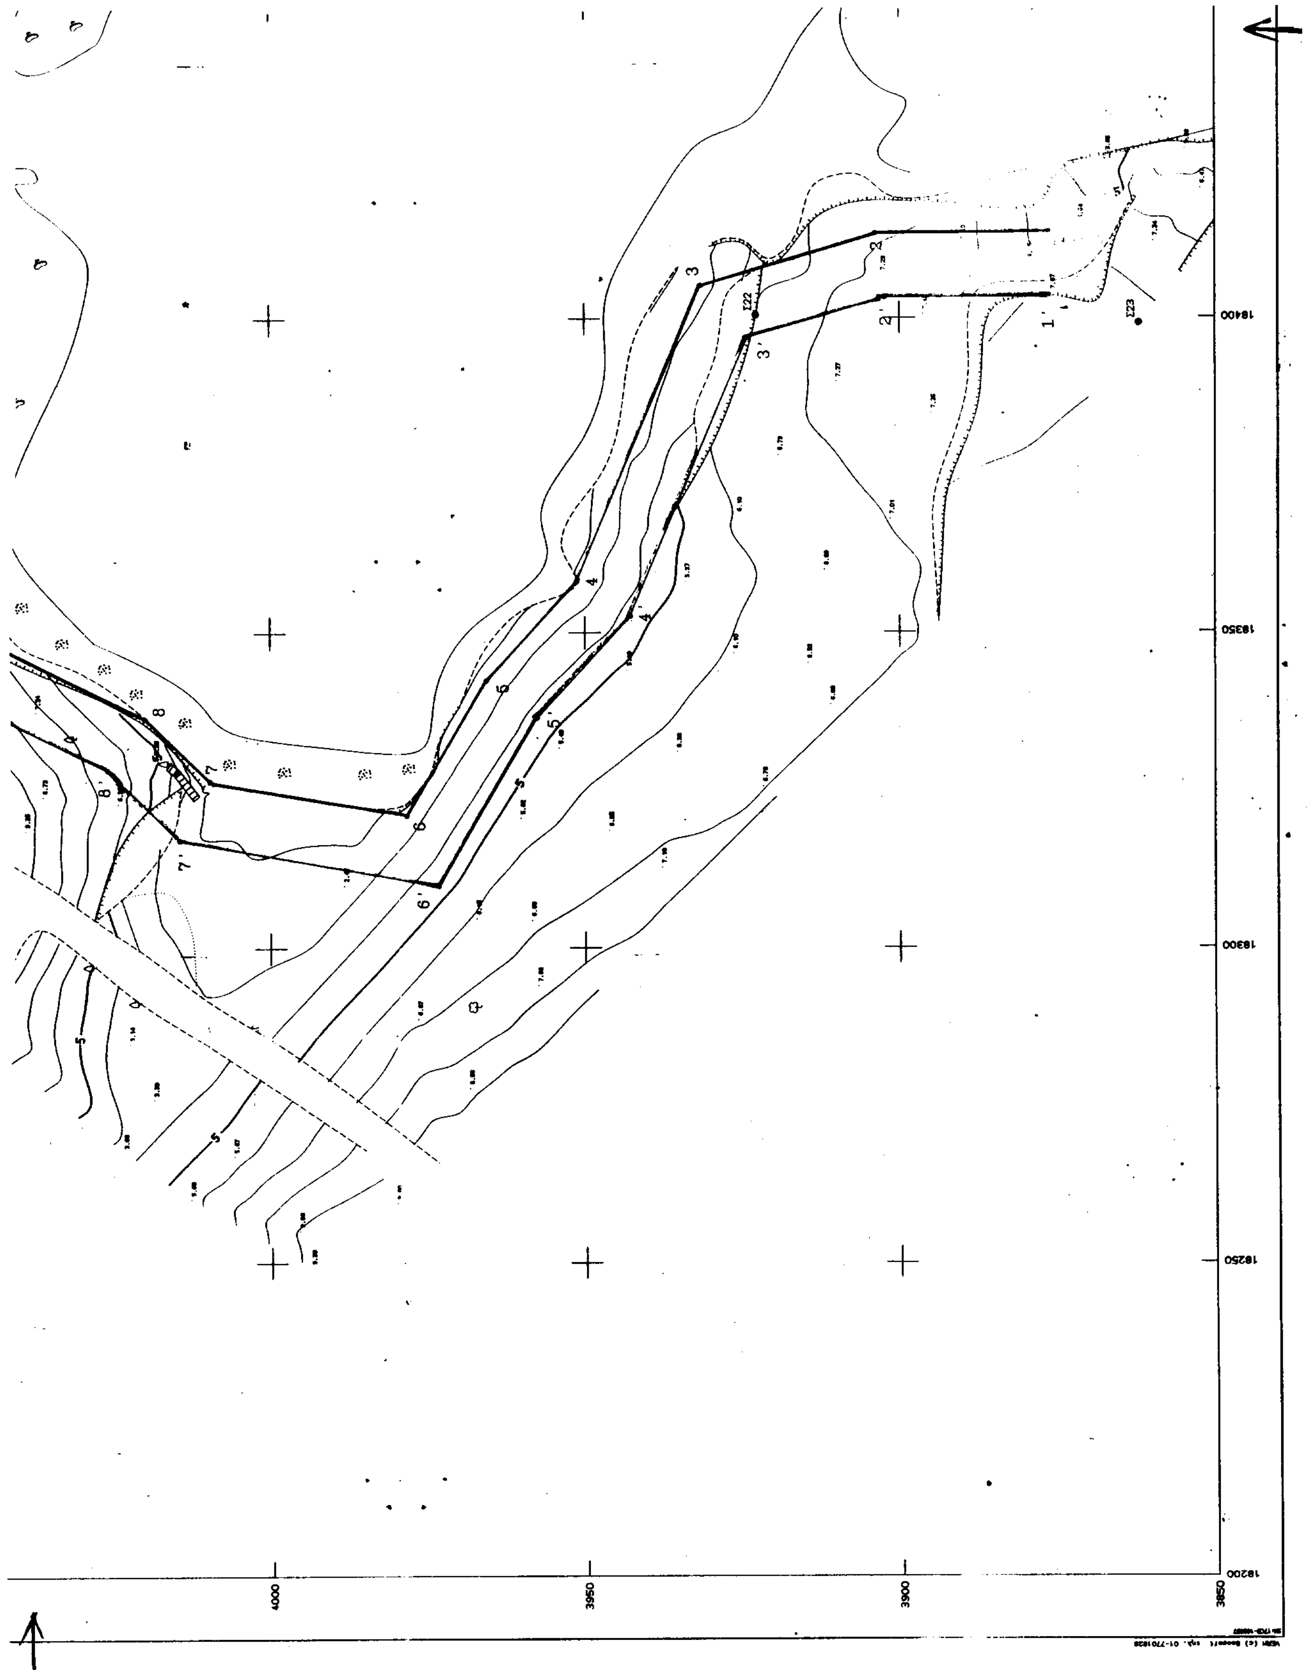


4000
3950
3900
3850
18200
18250
18300
18350
18400
Σ22
Σ23

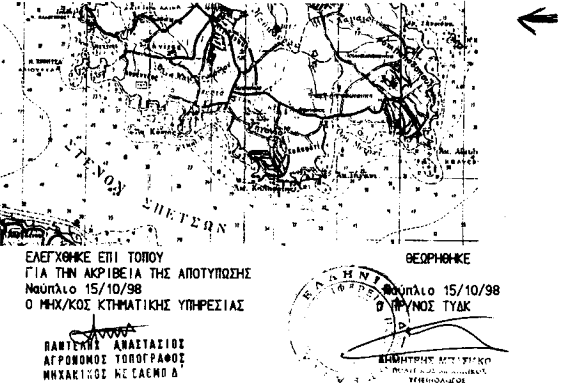



ΤΕΧΝΙΚΟ ΓΡΑΦΕΙΟ **ΜΕΤΡΗΣΗ ΕΠΕ** ΚΡΑΝΙΔΙ 21300 ΤΗΛ. 0754-22450
ΕΡΓΟΔΟΤΗΣ ΑΝΔΡΕΑΣ ΠΑΤΕΡΑΚΗΣ
ΕΡΓΟ ΑΠΟΤΥΠΩΣΗ ΠΑΡΑΛΙΑΚΗΣ ΖΩΝΗΣ ΓΙΑ ΤΟΝ ΚΑΘΟΡΙΣΜΟ ΑΙΓΙΑΛΟΥ ΚΑΙ ΠΑΡΑΛΙΑΣ
ΘΕΣΗ ΤΗΓΑΝΙ ΠΟΡΤΟΧΕΛΙΟΥ

ΘΕΜΑ ΣΧΕΔΙΟΥ	ΑΡΙΘΜΟΣ ΣΧΕΔΙΟΥ: 1
ΤΟΠΟΓΡΑΦΙΚΟ ΔΙΑΓΡΑΜΜΑ ΜΕ ΙΣΟΥΨΕΙΣ	ΚΛΙΜΑΚΑ 1:500 ισοδιάσταση=[illegible]

ΧΡΟΝΟΣ ΜΕΛΕΤΗΣ : 7.98

ΥΠΟΓΡΑΦΗ	ΣΦΡΑΓΙΔΑ

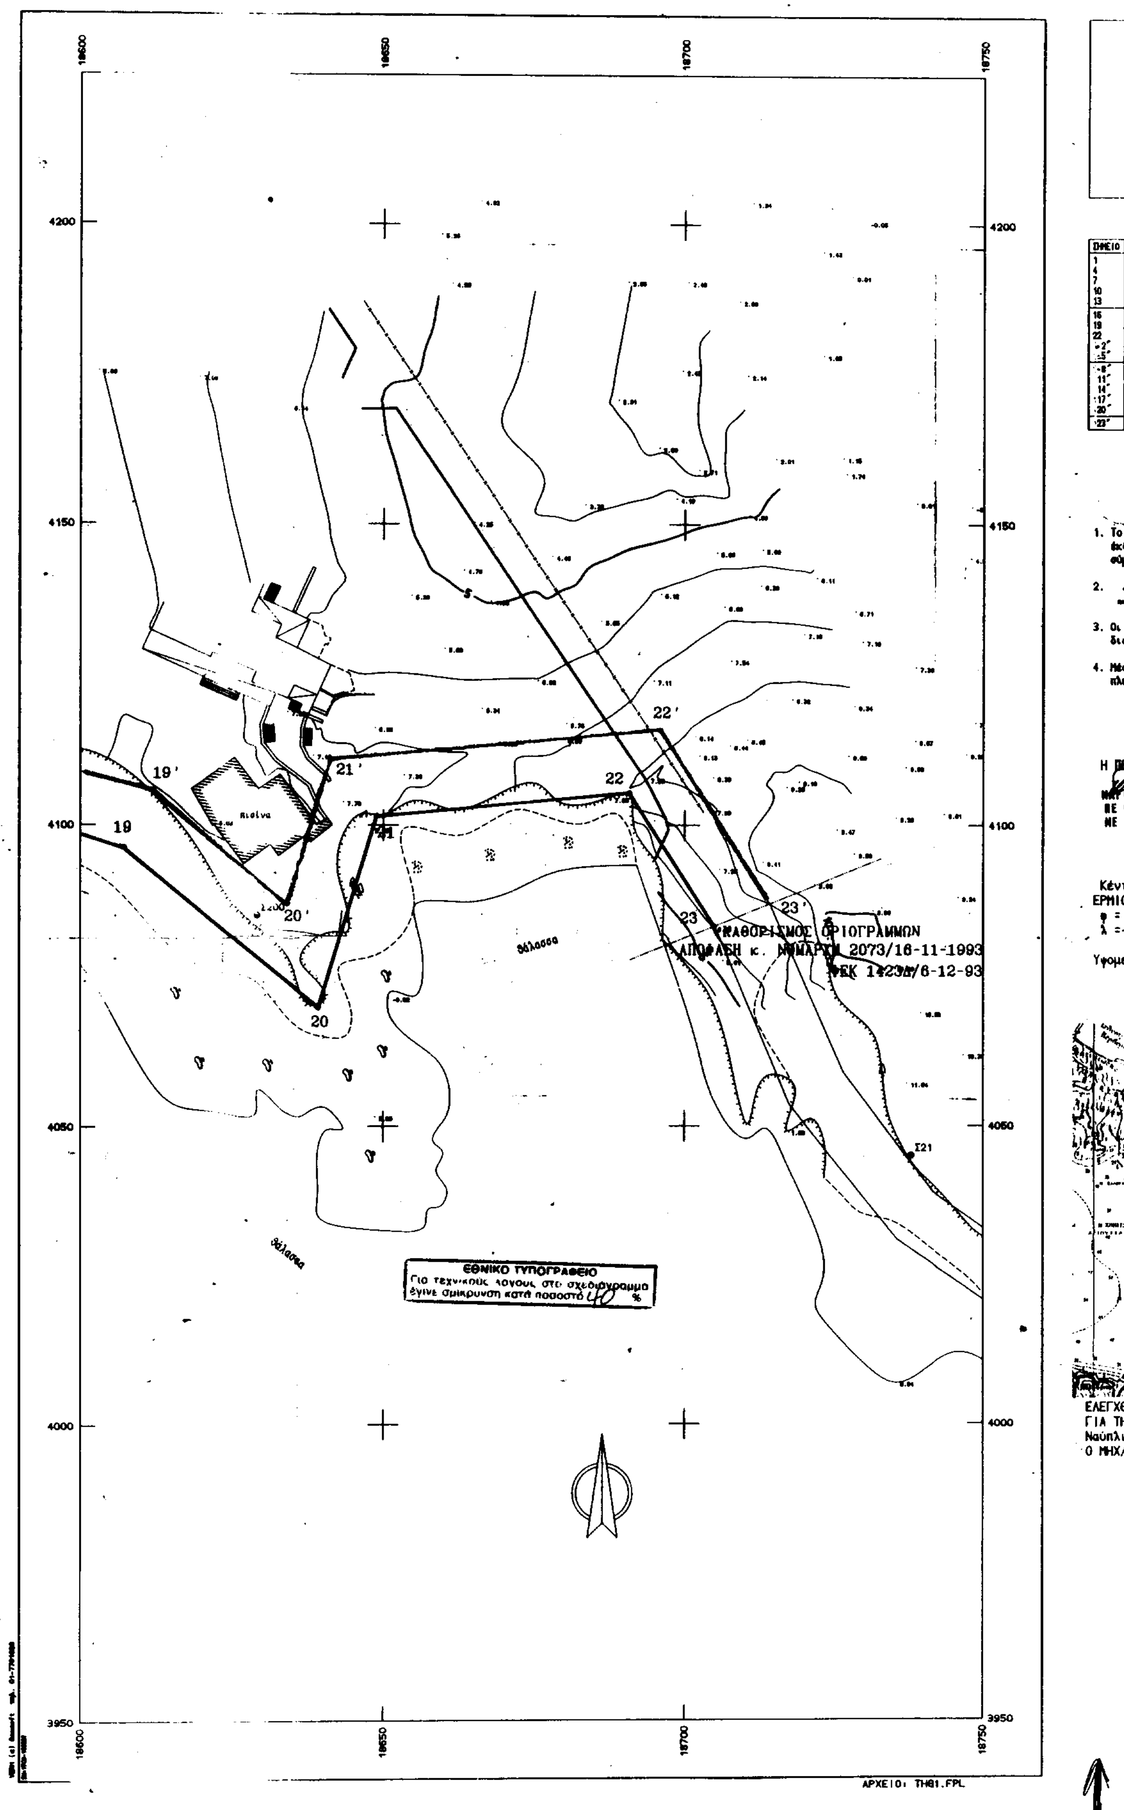
18600
18650
18700
18750
4200
4150
4100
4050
4000
3950
19
19'
20
20'
21
21'
22
22'
23
23'
ΚΑΘΟΡΙΣΜΟΣ ΟΡΙΟΓΡΑΜΜΩΝ
ΑΠΟΦΑΣΗ κ. ΝΟΜΑΡΧΗ 2073/16-11-1993
ΦΕΚ 1423Δ/6-12-93
θάλασσα
θάλασσα
Σ21
ΕΘΝΙΚΟ ΤΥΠΟΓΡΑΦΕΙΟ
Για τεχνικούς λόγους στο σχεδιάγραμμα έγινε σμίκρυνση κατά ποσοστό 40 %
ΑΡΧΕΙΟ: ΤΗΘ1.FPL
ΕΛΕΓΧΕ
ΓΙΑ ΤΗ
Ναύπλι
Ο ΜΗΧ/

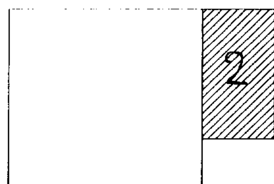

ΣΥΝΤΕΤΑΓΜΕΝΕΣ ΟΡΙΩΝ

ΣΗΜΕΙΟ	X	Y	ΣΗΜΕΙΟ	X	Y	ΣΗΜΕΙΟ	X	Y
1	18413.337	3876.437	2	18413.202	3903.780	3	18405.201	3931.534
4	18358.042	3951.318	5	18342.505	3965.662	6	18320.931	3978.318
7	18326.500	4009.600	8	18336.532	4019.913	9	18350.039	4046.717
10	18401.338	4046.749	11	18418.683	4052.539	12	18424.125	4068.281
13	18436.565	4068.519	14	18448.931	4046.575	15	18485.383	4026.196
16	18517.732	4023.890	17	18517.235	4089.463	18	18553.850	4111.500
19	18607.213	4096.372	20	18639.259	4069.645	21	18648.929	4101.533
22	18690.853	4105.276	23	18704.989	4083.261	1'	18403.337	3876.387
2'	18403.209	3902.344	3'	18396.919	3924.165	4'	18352.552	3942.777
5'	18336.514	3957.582	6'	18308.065	3973.216	7'	18317.193	4014.374
8'	18328.293	4025.784	9'	18343.878	4058.714	10'	18399.710	4056.748
11'	18410.842	4060.464	12'	18416.955	4078.146	13'	18442.344	4078.631
14'	18456.263	4053.933	15'	18488.317	4036.012	16'	18507.651	4034.634
17'	18507.192	4095.090	18'	18552.407	4122.303	19'	18611.986	4105.413
20'	18634.070	4088.894	21'	18641.318	4110.894	22'	18695.996	4115.774
23'	18713.403	4088.664						

ΥΠΟΜΝΗΜΑ ΕΠΙΤΡΟΠΗΣ

1. Το παρόν τοπογραφικό διάγραμμα συνοδεύει την από 30/8/2000 έκθεση της επιτροπής καθορισμού των ορίων του αιγιαλού σύμφωνα με το άρθρο 100 του Π.Δ. 284/88

2. ——— (κόκκινη) 1,2,3,......21,22,23, οριογραμμή αιγιαλού
   ——— (κίτρινη) 1',2',3',...21',22',23', οριογραμμή παραλίας

3. Οι κορυφές των οριογραμμών εξασφαλίζονται όπως φαίνεται στο διάγραμμα, με ορθογώνιες συντεταγμένες Γ.Υ.Σ.

4. Μέσα στη ζώνη της παραλίας υπάρχουν μάντρες, περιφράξεις με συρματόπλεγμα και σκάλες, όπως απεικονίζονται στο διάγραμμα.

Η ΕΠΙΤΡΟΠΗ


Η ΠΡΟΕΔΡΟΣ
[illegible] ΣΑΡΡΗ
ΠΕ ΕΦΟΡΙΑΚΟΣ
ΜΕ ΒΑΘΜΟ Α'

ΤΑ ΜΕΛΗ
1)
2) [illegible] ΘΕΟΦΙΛΟΥ
[illegible]ΠΛΟΙΑΡΧΟΣ Λ.Σ.

Κέντρο Φ.Χ. 1:100.000
ΕΡΜΙΟΝΗ-ΥΔΡΑ
φ = 37 15
λ =-0 45

Υψομετρική Αφετηρία : Μέση Στάθμη Θάλασσας

ΑΠΟΣΠΑΣΜΑ ΧΑΡΤΗ 1:50000

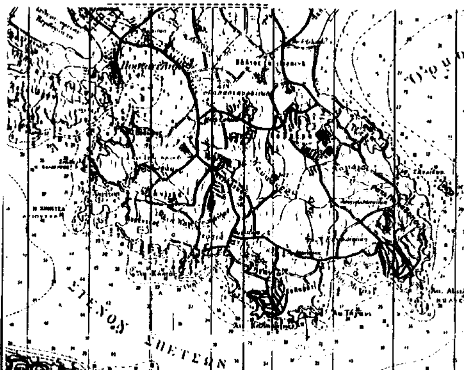

ΕΛΕΓΧΘΗΚΕ ΕΠΙ ΤΟΠΟΥ
ΓΙΑ ΤΗΝ ΑΚΡΙΒΕΙΑ ΤΗΣ ΑΠΟΤΥΠΩΣΗΣ
Ναύπλιο 15/10/98
Ο ΜΗΧ/ΚΟΣ ΚΤΗΜΑΤΙΚΗΣ ΥΠΗΡΕΣΙΑΣ

ΠΑΝΤΕΛΗΣ ΑΝΑΣΤΑΣΙΟΣ
ΑΓΡΟΝΟΜΟΣ ΤΟΠΟΓΡΑΦΟΣ
ΜΗΧΑΝΙΚΟΣ ΜΕ ΒΑΘΜΟ Δ'

ΘΕΩΡΗΘΗΚΕ
Ναύπλιο 15/10/98
Ο ΠΡ/ΝΟΣ ΤΥΔΚ
ΔΗΜΗΤΡΙΟΣ ΜΠ ΣΙΛΚΟΣ

ΤΕΧΝΙΚΟ ΓΡΑΦΕΙΟ **ΜΕΤΡΗΣΗ ΕΠΕ** ΚΡΑΝΙΔΙ 21300 ΤΗΛ. 0754-22450		
ΕΡΓΟΔΟΤΗΣ ΑΝΔΡΕΑΣ ΠΑΤΕΡΑΚΗΣ		
ΕΡΓΟ ΑΠΟΤΥΠΩΣΗ ΠΑΡΑΛΙΑΚΗΣ ΖΩΝΗΣ ΓΙΑ ΤΟΝ ΚΑΘΟΡΙΣΜΟ ΑΙΓΙΑΛΟΥ ΚΑΙ ΠΑΡΑΛΙΑΣ		
ΘΕΣΗ ΤΗΓΑΝΙ ΠΟΡΤΟΧΕΛΙΟΥ		
ΘΕΜΑ ΣΧΕΔΙΟΥ ΤΟΠΟΓΡΑΦΙΚΟ ΔΙΑΓΡΑΜΜΑ ΜΕ ΙΣΟΥΨΕΙΣ	ΑΡΙΘΜΟΣ ΣΧΕΔΙΟΥ	2
	ΚΛΙΜΑΚΑ 1:500 ισοδιάσταση=1.00	
ΧΡΟΝΟΣ ΜΕΛΕΤΗΣ : 7.98		
ΥΠΟΓΡΑΦΗ	ΣΦΡΑΓΙΔΑ	